


LEGENDE

- Double caniveau CS1
- Bordure CS1 en frise
- Bordure P1
- Trottoir en enrobé noir
- Piste cyclable en GNT + bi couche
- Dalle podotactile thermocollée
- Canalisation EP Ø500 béton
- Tête d'aqueduc
- Haie existante

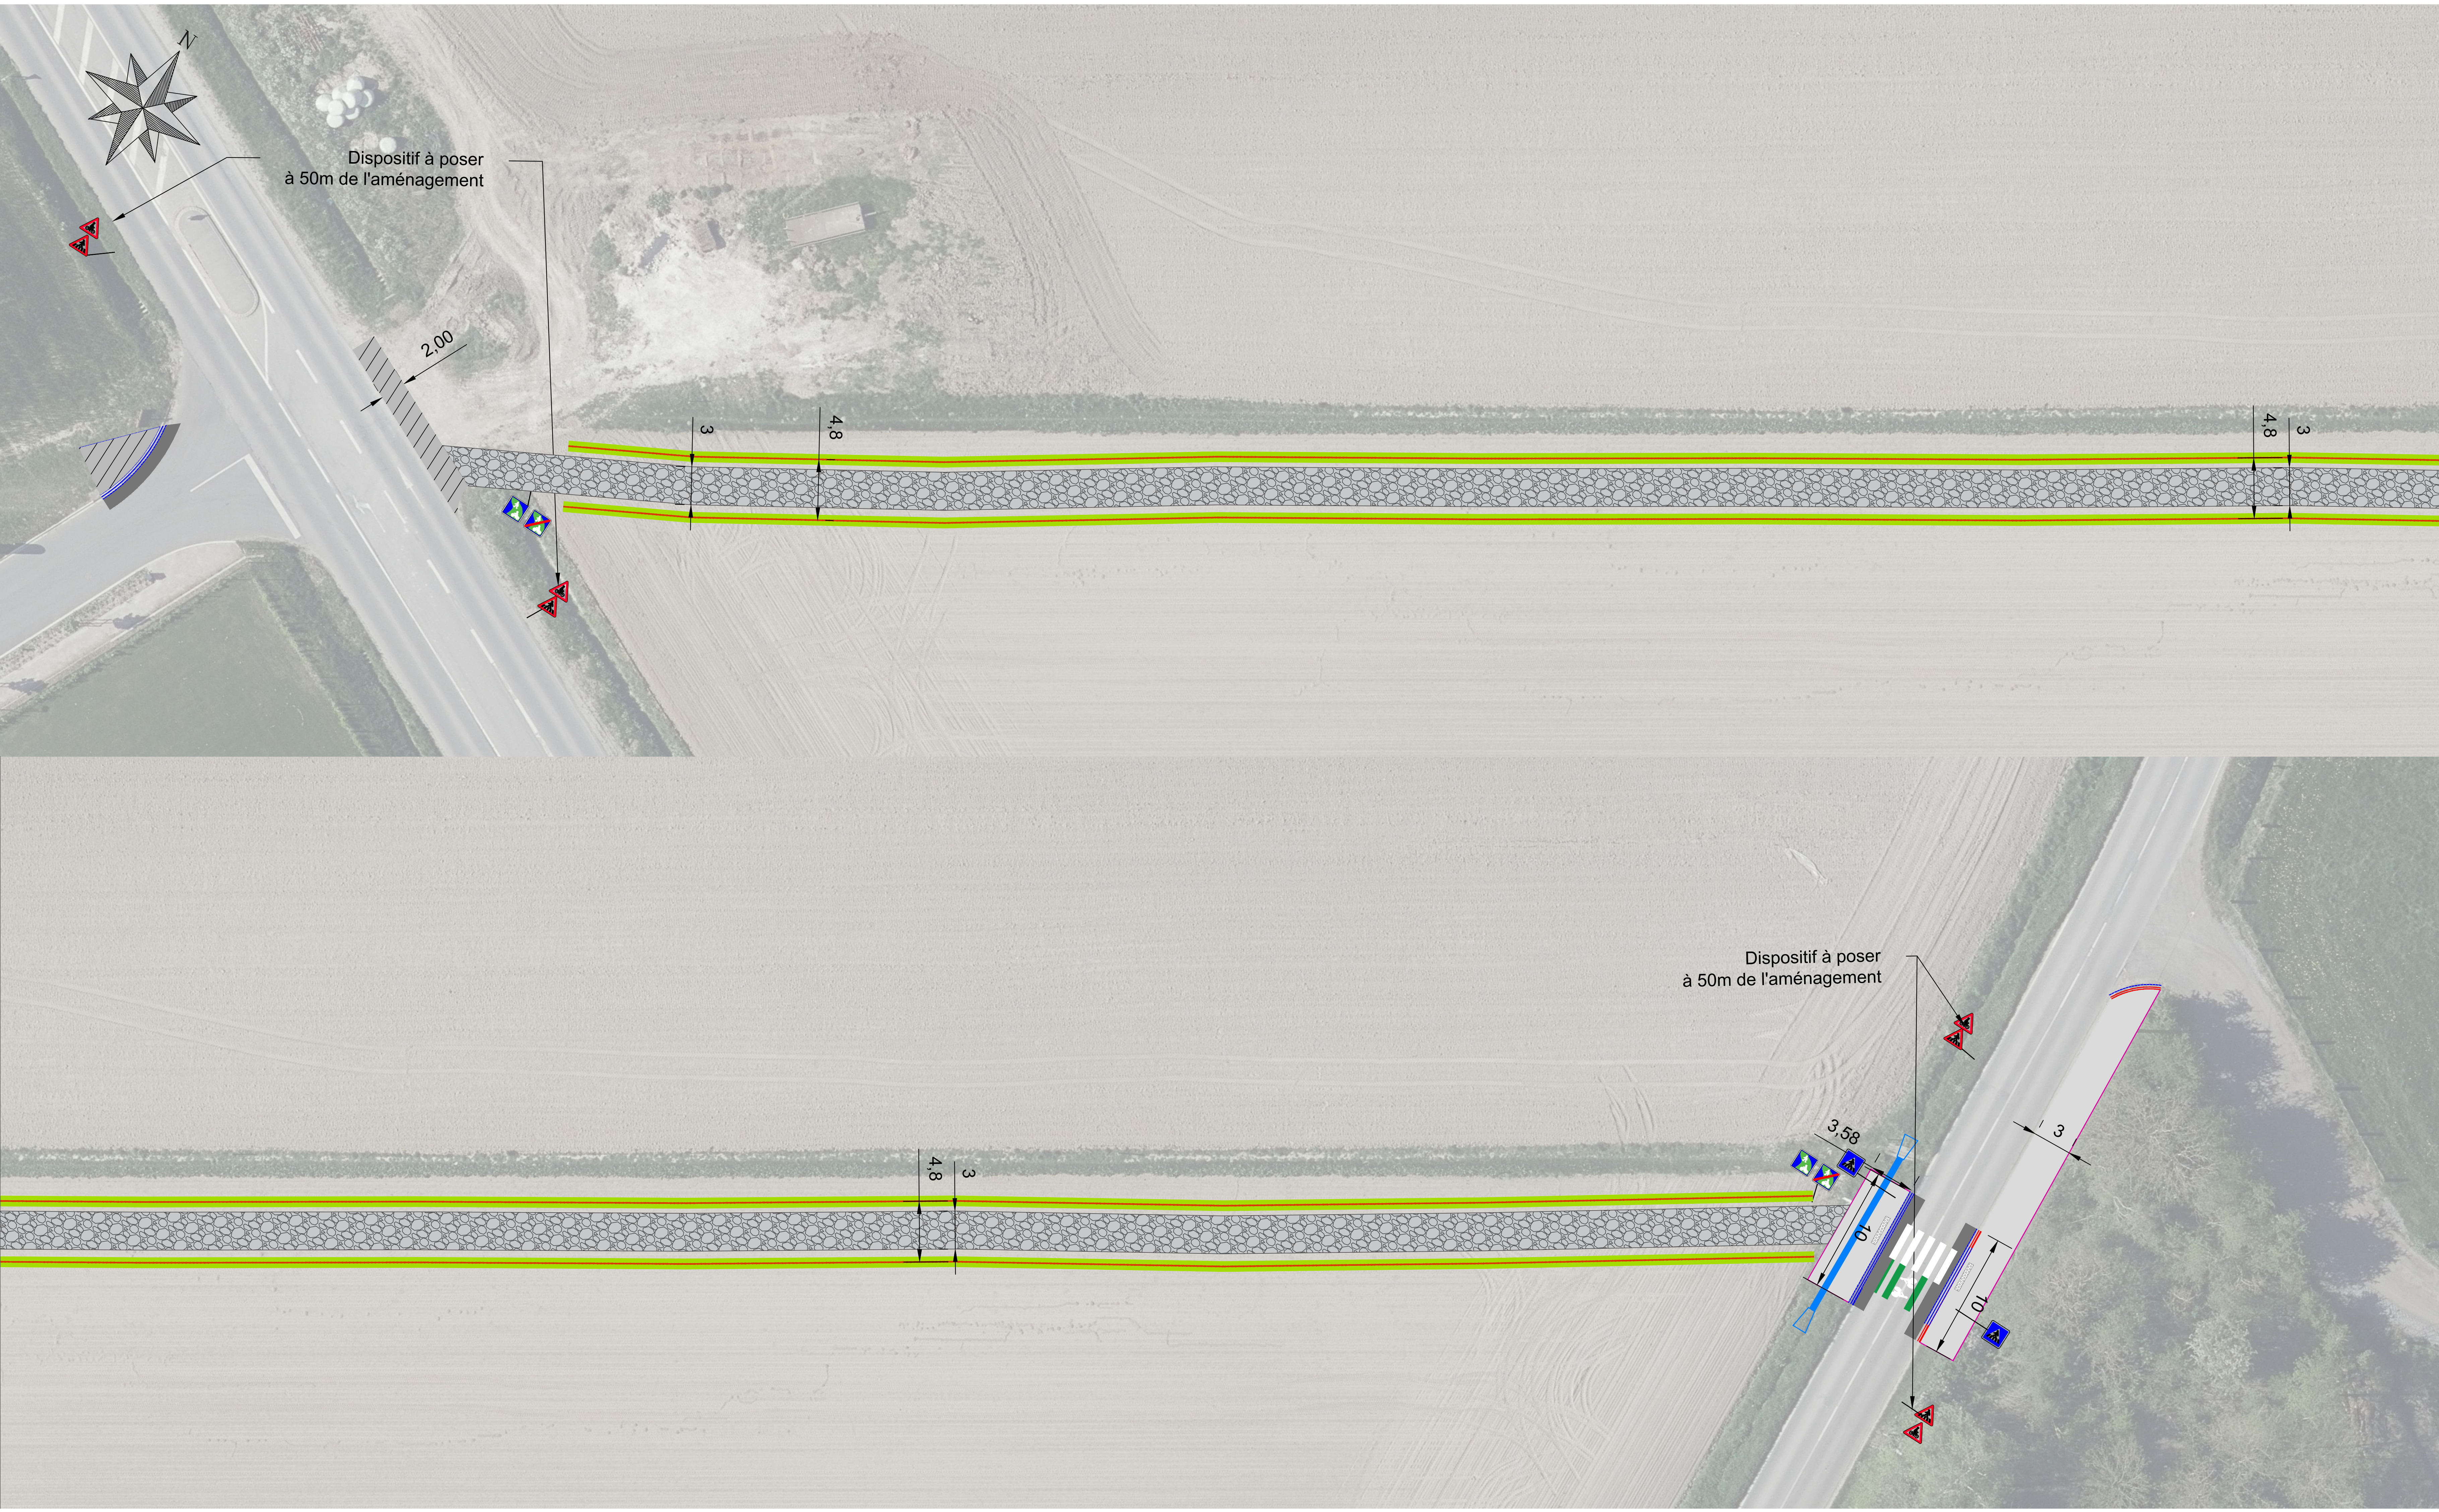

COMMUNAUTE DE COMMUNE
PEVELE CAREMBAULT

CREATION D'UNE VOIE VERTE
SUR LA COUTURE DU MOULIN
SUR LA COMMUNE DE GENECH

Date d'impression :
15/05/2025

Echelle :
1/200ÈME

Références : Couture du Moulin phase 2.dwg

Pièce n°:
N°1



Maitre d'ouvrage
Communauté de communes Pèvèle Carembault
47 Avenue du Général de Gaulle
59 710 PONT A MARCQ
03 20 79 20 80

Maitre d'oeuvre
Communauté de communes Pèvèle Carembault
47 Avenue du Général de Gaulle
59 710 PONT A MARCQ
03 20 79 20 80

Phase	Indice	Date	Nature